

TOP 3

1. OG

~ 60 m²


Ausstattung:

Küche
Esstisch
Sessel
Betten mit Lattenrost
Schränke
Schreibtische
Garderobenpaneel

Bad jeweils mit Dusche,
Waschbecken mit
Spiegelschrank

Zubehör:

Kellerabteil

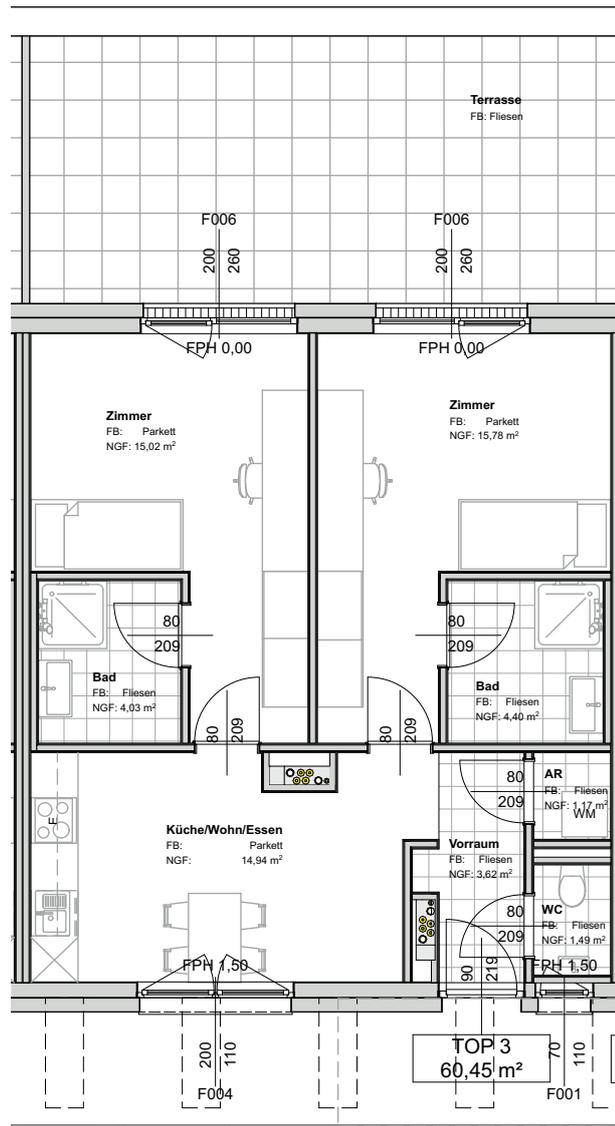

Maßstab 1:100

Die Plandarstellung ist eine unverbindliche Plankopie und dient zur Illustration. Änderungen vorbehalten.
Es handelt sich um Rohbaumaße, die nicht als Naturmaß heranzuziehen sind. Die nicht in der Ausstattungsauflistung
enthaltenen Möbel dienen nur zur schematischen Darstellung und sind nicht ausgestattet.

