

TOP 9

1. OG

~ 60 m²


Ausstattung:

- Küche
- Esstisch
- Sessel
- Betten mit Lattenrost
- Schränke
- Schreibtische
- Garderobenpaneel

- Bad jeweils mit Dusche,
- Waschbecken mit
- Spiegelschrank

Zubehör:

- Kellerabteil

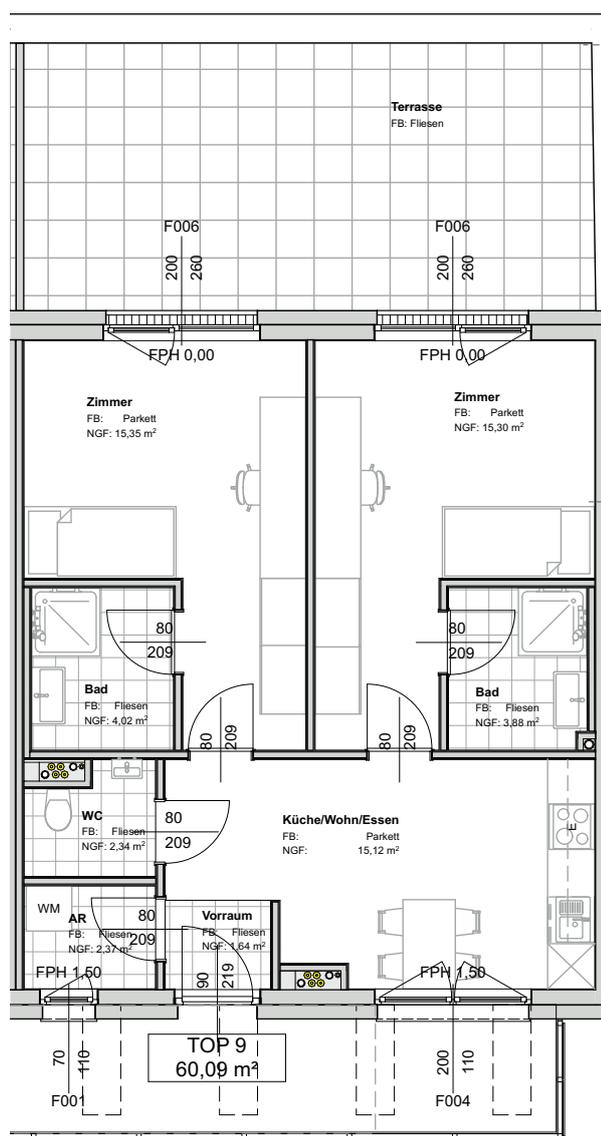

Maßstab 1:100

Die Plandarstellung ist eine unverbindliche Plankopie und dient zur Illustration. Änderungen vorbehalten.
Es handelt sich um Rohbaumaße, die nicht als Naturmaß heranzuziehen sind. Die nicht in der Ausstattungsauflistung enthaltenen Möbel dienen nur zur schematischen Darstellung und sind nicht ausgestattet.

