


**TOP 19**      **2. OG**      **~ 34 m<sup>2</sup>**

**Ausstattung:**

Küche  
Esstisch  
Sessel  
Bett mit Lattenrost  
Schrank  
Garderobenpaneel

Bad mit Dusche,  
Waschbecken mit  
Spiegelschrank

**Zubehör:**  
Kellerabteil

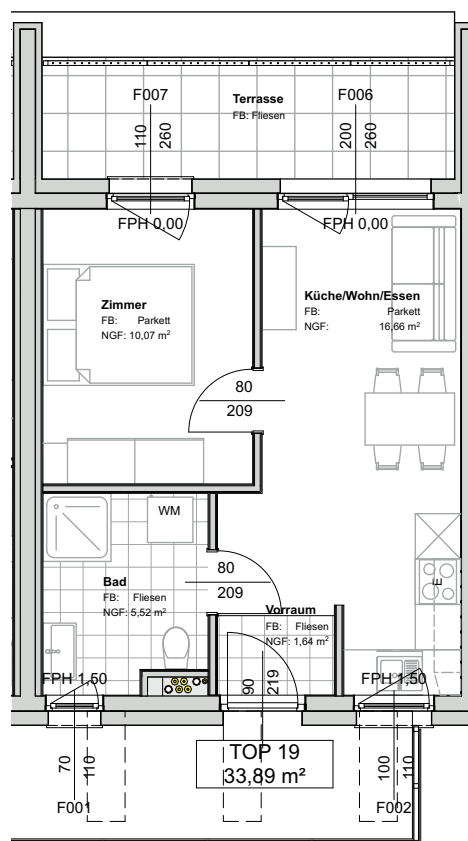

Maßstab 1:100

Die Plandarstellung ist eine unverbindliche Plankopie und dient zur Illustration. Änderungen vorbehalten.  
Es handelt sich um Rohbaumaße, die nicht als Naturmaß heranzuziehen sind. Die nicht in der Ausstattungsauflistung  
enthaltenen Möbel dienen nur zur schematischen Darstellung und sind nicht ausgestattet.

