


TOP 33 **4. OG** **~ 37 m²**

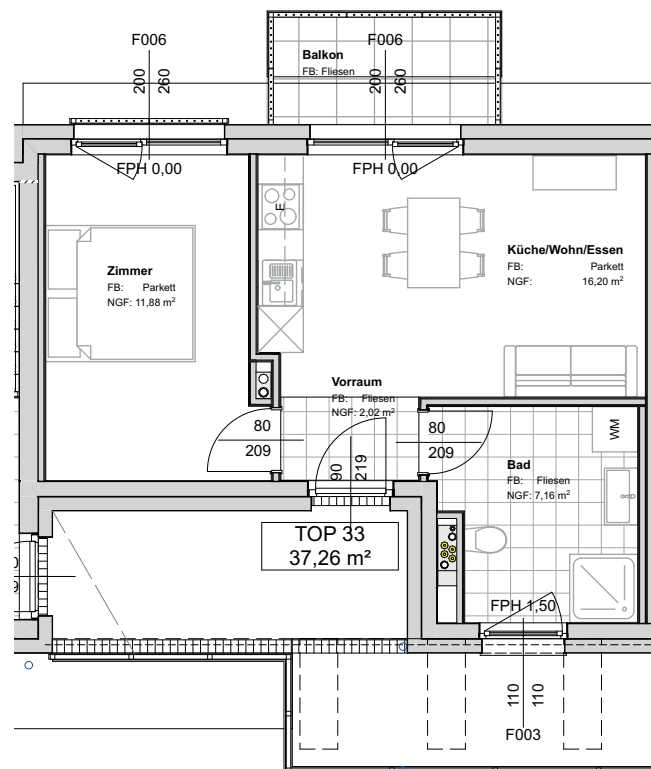

Ausstattung:

- | | |
|---------------------|--------------------------------|
| Küche | Schrank |
| Esstisch | Garderobenpaneel |
| Sessel | Bad mit Dusche, |
| Bett mit Lattenrost | Waschbecken mit Spiegelschrank |

Zubehör:

- Kellerabteil

Maßstab 1:100

Die Plandarstellung ist eine unverbindliche Plankopie und dient zur Illustration. Änderungen vorbehalten.
Es handelt sich um Rohbaumaße, die nicht als Naturmaß heranzuziehen sind. Die nicht in der Ausstattungsauflistung enthaltenen Möbel dienen nur zur schematischen Darstellung und sind nicht ausgestattet.

